



NAZWA
Przejście przez fundament 63/50 z gw. wewn. 2"
SAP 107552(elastyczne + karbowane) L3000
Indywidualny/Katalogowy


Indeks
05-30-0000-58
AT/Norma
Data
19-12-2022

KOD

Informacje dodatkowe: Wyrób antysejsmiczny

Rysował:

D. Szara

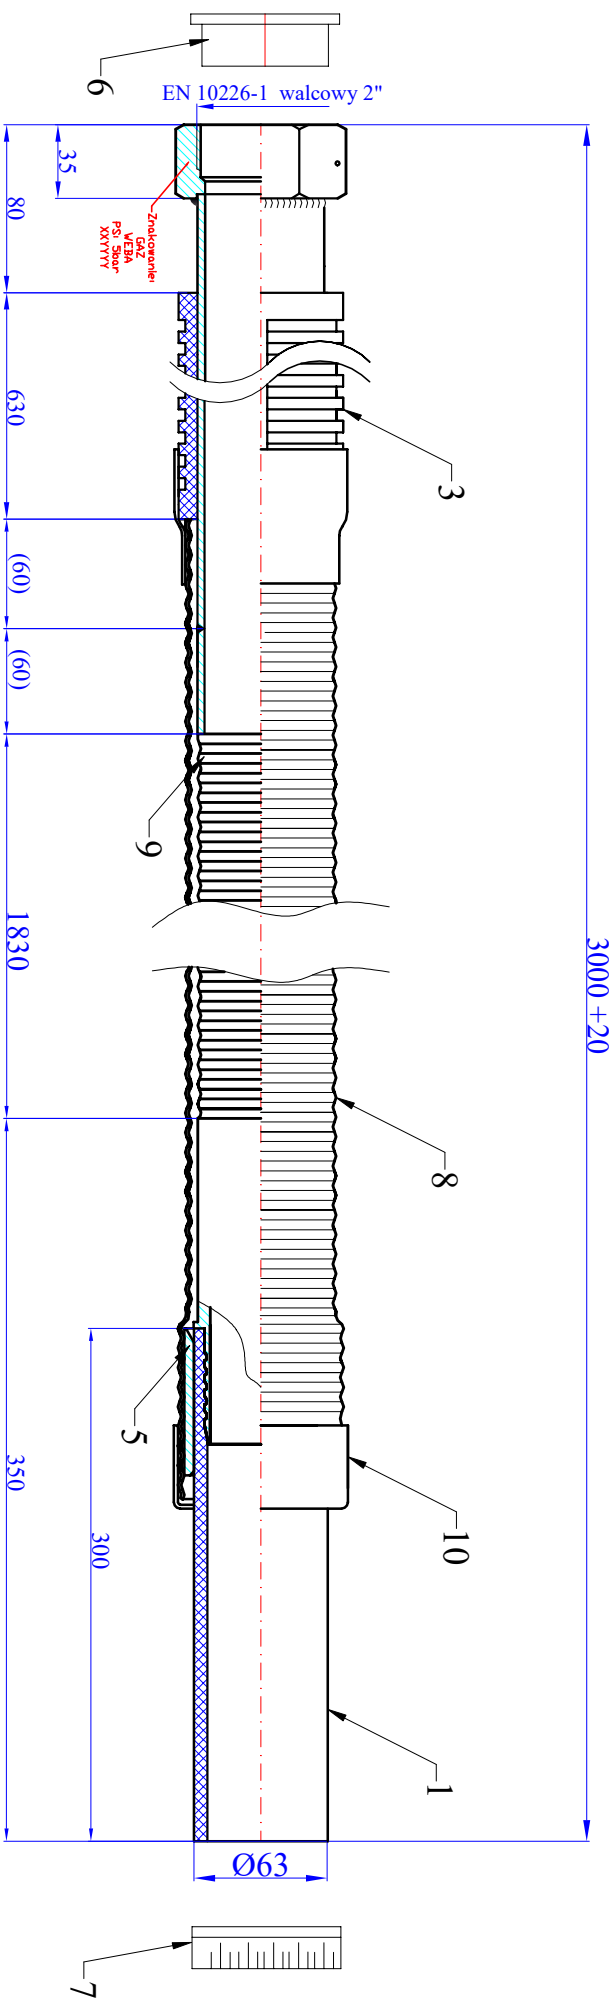

- UWAGI:
- testy ciśnieniowe 100% 7.Sbar/1min
 - testy izolacji, napięcie 15 kV przy prądzie stałym
 - znakowanie wg rysunku XX nr miesząca, YYY Y rok
 - etykieta z kodem kreskowym 13cm od końca rury PE
 - cynkować galwanicznie - biały ocynk
 - rura PE czarna z żółtymi napisami

Lp	Nazwa	Ilość JM	indeks	uwagi
1	Rura PE63 x 5,8 PE100 SDR11	0,3 m	01-01-0063-20	
3	Rura stalowa 60,3 x 4,0 z karbowaną powłoką	1 szt.	20-01-0050-13	
5	Tuleja zaciskowa 63 ocynkowana	1 szt.	20-03-0063-05	
6	Zaślepka gwintu wewn. 2"	1 szt.	50-11-0050-02	
7	Nasadka na rurę PE63	1 szt.	50-11-0040-08	
8	Rura osłonowa dwuścienna 90/75	2,1 m	01-02-0090-02	
9	Kompensator DNS0 z końc.63 i do wspawania L1830	1 szt.	21-50-0063-15	
10	Redukcja czarna PE93 do koluny BTr-Polska	1 szt.	02-03-0093-01	