



NAZWA

Przejście przez fundament 32/25 z gw. wewn. 1"
SAP 107548(elastyczne + karbowane) L1900

Indeks

05-30-0000-60

KOD

Indywidualny/Katalogowy

Prototyp/Produkcja

AT/Norma


19-12-2022

Informacje dodatkowe:

Wyrób antysejsmiczny

Rysował:

D. Szara

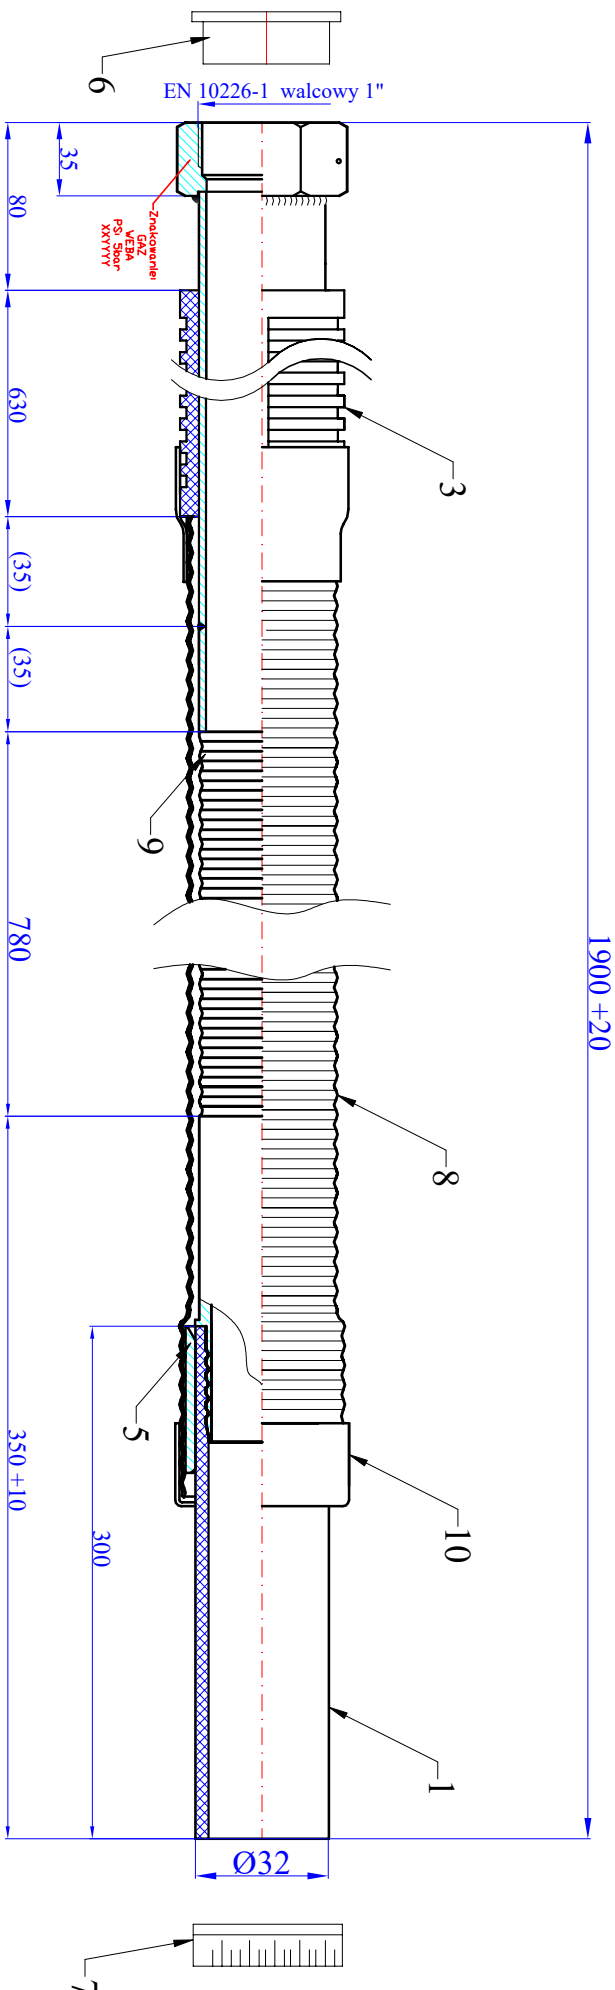

UWAGI:

- testy ciśnieniowe 100%, 7 Sbar/minn
- testy izolacji, napięcie 15 kV przy prądzie stałym
- znakowanie wg rysunku XX nr miesząca, YYYY rok
- etykieta z kodem kreskowym 13cm od końca rury PE
- cynkować galwanicznie - biały ocynk
- rura PE czarna z żółtymi napisami

Lp	Nazwa	Ilość	JM	indeks	uwagi
1	Rura PE32 x 3,0 PE100 SDR11	0,3	m	01-01-0032-20	
3	Rura stalowa 33,7 x 4,0 z karbowaną powłoką	1	szt.	20-01-0025-67	
5	Tuleja zaciskowa 32 ocynkowana	1	szt.	20-03-0032-02	
6	Zaślepka gwintu wewn. 1"	1	szt.	50-11-0025-06	
7	Nasadka na rurę PE32	1	szt.	50-11-0025-05	
8	Rura osłonowa karbowana dwusścienna 50/41	1	m	01-02-0050-14	
9	Kompensator DN25 zkońc. 32 i do wspawania L780	1	szt.	21-50-0032-23	
10	Nasadka 51 na słupki kolumny BTR	1	szt.	50-50-0001-99	