


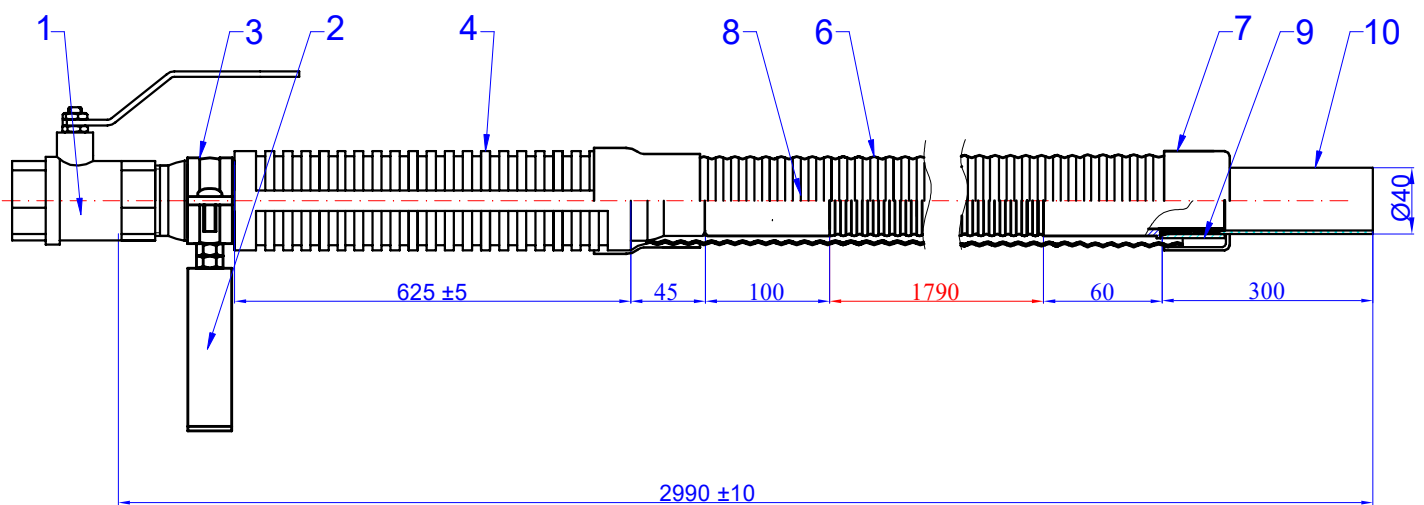

NAZWA Elastyczne i karbowane przejście przez fundament 40/32 z zaworem ww 5/4", antysejsmiczne	Indeks	05-30-0000-68	KOD
	AT/Norma		
	Indywidualny/Katalogowy	Prototyp/Produkcja	Data
Informacje dodatkowe:	Ø48,3 X 4,0	Rysował:	Sz. Łatas



Ip	Nazwa	ilość	JM	indeks	uwagi
1	Zawór kulowy ww 5/4"	1	szt.	04-20-0032-14	
2	Wspornik do przejść przez fundament	1	szt.	20-13-0001-88	
3	Obejma 5/4" z gumą	1	szt.	-	
4	Rura karbowana z gw. 5/4" i do wspaw. L740	1	szt.	20-01-0040-26	
6	Rura karbowana 63/52 dwuścienna	2,1	m	01-02-0063-03	
7	Redukcja czarna PE93 do kolumny BTR Polska/Nasadka na słupek	1	szt.	02-03-0093-01 50-50-0001-99	
8	Kompensator DN 32 z końc.40 L1790 wspaw.	1	szt.	21-50-0040-06	
9	Tuleja zaciskowa 40 ocynkowana	1	szt.	20-03-0040-02	
10	Rura PE40 x 3,7 100RC sztanga pomarańczowa	0,3	m	01-01-0040-12	