


G  
SKALA 2 : 5

E  
SKALA 2 : 5

H  
SKALA 2 : 5

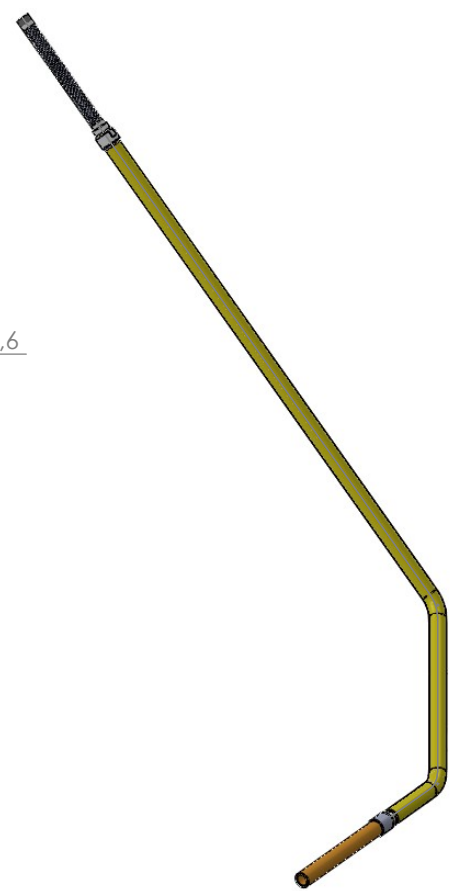

Nr	Indeks	Nazwa indeksu	Ilość	Jm
1	20-03-0032-07	Tuleja zaciskowa 32 ocynkowana	1	szt
2	01-04-0033-23	Rura izolowana DN25/33,7x3,6 L-1830m 3LPE	1	szt
3	01-01-0032-16	Rura PE do gazu 32x 3,0 pomarańczowa RC PE100 SDR11 sztanga	0,35	m
4	21-50-0016-13	Kompensator DN16 gwint 3/4" x gwint 3/4" L=350mm	1	szt
5	03-07-0032-05	Redukcja GW 3/4" x GW1"	1	szt

Dopuszczalne odchyłki wymiarów liniowych - ISO 2768-1 (zgodnie z PN-EN ISO 2768-1:1999)

0,5 mm do 3 mm	powyżej 3 mm do 6 mm	powyżej 6 mm do 30 mm	powyżej 30 mm do 120mm	powyżej 120 mm do 400 mm	powyżej 400 mm do 1000 mm	powyżej 1000 mm do 2000 mm	powyżej 2000 mm do 4000 mm
±0,1	±0,1	±0,2	±0,3	±0,5	±0,8	±1,2	±2

**WEBA** Spółka z ograniczoną odpowiedzialnością  
 61-037 Poznań, ul. Krańcowa 24  
 NIP 777-26-19-447

GRUPA WEBA  
 Nazwa: Przyłącze domowe gazu stalowe preizolowane 3LPE, PE32 x kompensator DN16, antysejsmiczne

Metoda rzutowania: Materiał: Indeks: 05-10-0032-102 Skala: 1:20  
 Format: A3

Konstruował: Sz. Łatas Data: 14-12-2022 Waga: 6.30 kg Arkusz 1 z 1  
 Sprawdził: 4 3 2 1