


PRZEKRÓJ B-B  
SKALA 1 : 10

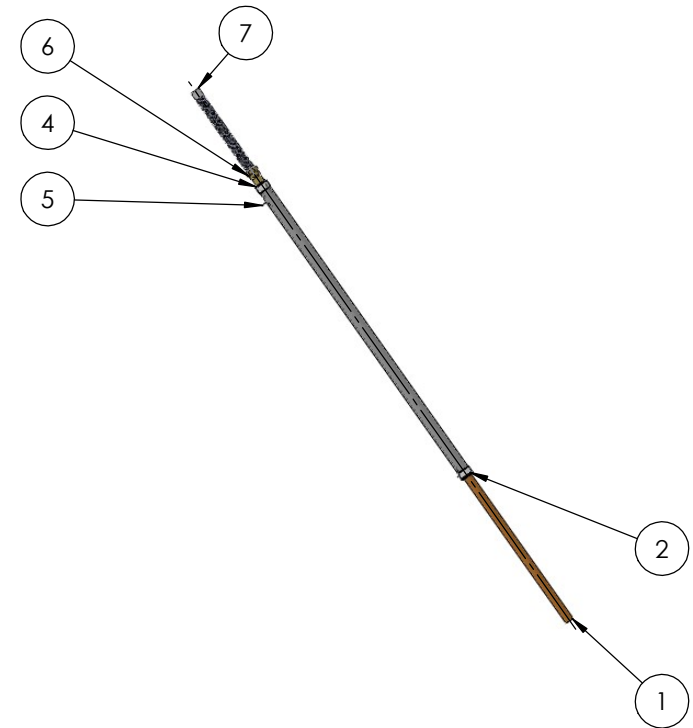

NR ELEMENTU	NUMER CZĘŚCI	OPIS	ILOŚĆ
1	01-01-0025-10	Rura PE25 x 3,0 SDR11 RC	1
2	01-06-0035-03	Rura aluminiowa 35 x 1,0 SP-90030 PA38 6780	1
3	20-03-0025-05	Tuleja zaciskowa 25 ocynkowana	1
4	50-50-0025-08	Zaślepki kolumny PE25	1
5	50-01-0000-13	Przewód sygnalizacyjny 1,5mm DY	1
6	20-04-0025-04	Śrubunek 25 Kształtki adaptacyjnej pod nakrętkę zaprasowaną ocynkowany	1
7	21-50-0016-13	Kompensator DN16 gwint 3/4"x gwint 3/4" L=350mm	1

Dopuszczalne odchyłki wymiarów liniowych - ISO 2768-1 (zgodnie z PN-EN ISO 2768-1:1999)

0,5 mm do 3 mm	powyżej 3 mm do 6 mm	powyżej 6 mm do 30 mm	powyżej 30 mm do 120mm	powyżej 120 mm do 400 mm	powyżej 400 mm do 1000 mm	powyżej 1000 mm do 2000 mm	powyżej 2000 mm do 4000 mm
±0,1	±0,1	±0,2	±0,3	±0,5	±0,8	±1,2	±2



GRUPA WEBA  
Spółka z ograniczoną odpowiedzialnością  
61-037 Poznań, ul. Krańcowa 24  
NIP 777-26-19-447

Nazwa:  
Przyłącze domowe polietylenowe, PE25x półśrubunek 3/4" z kompensacją H=1850, proste antysejsmiczne

Rewizja

Metoda rzutowania:	Materiał :	Indeks:	Skala: 1:20
		05-30-0025-72	Format: A3
Konstruował D.Szara	Data 10.07.2023	Waga :	Arkusz 1 z 1
Sprawdził			